
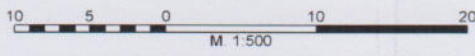


Landkreis : **Bodenseekreis**
 Gemeinde : **Frickingen**
 Gemarkung : **Frickingen**

Lageplan

zeichn. Teil § 4 LBOVVO

M 1: 500

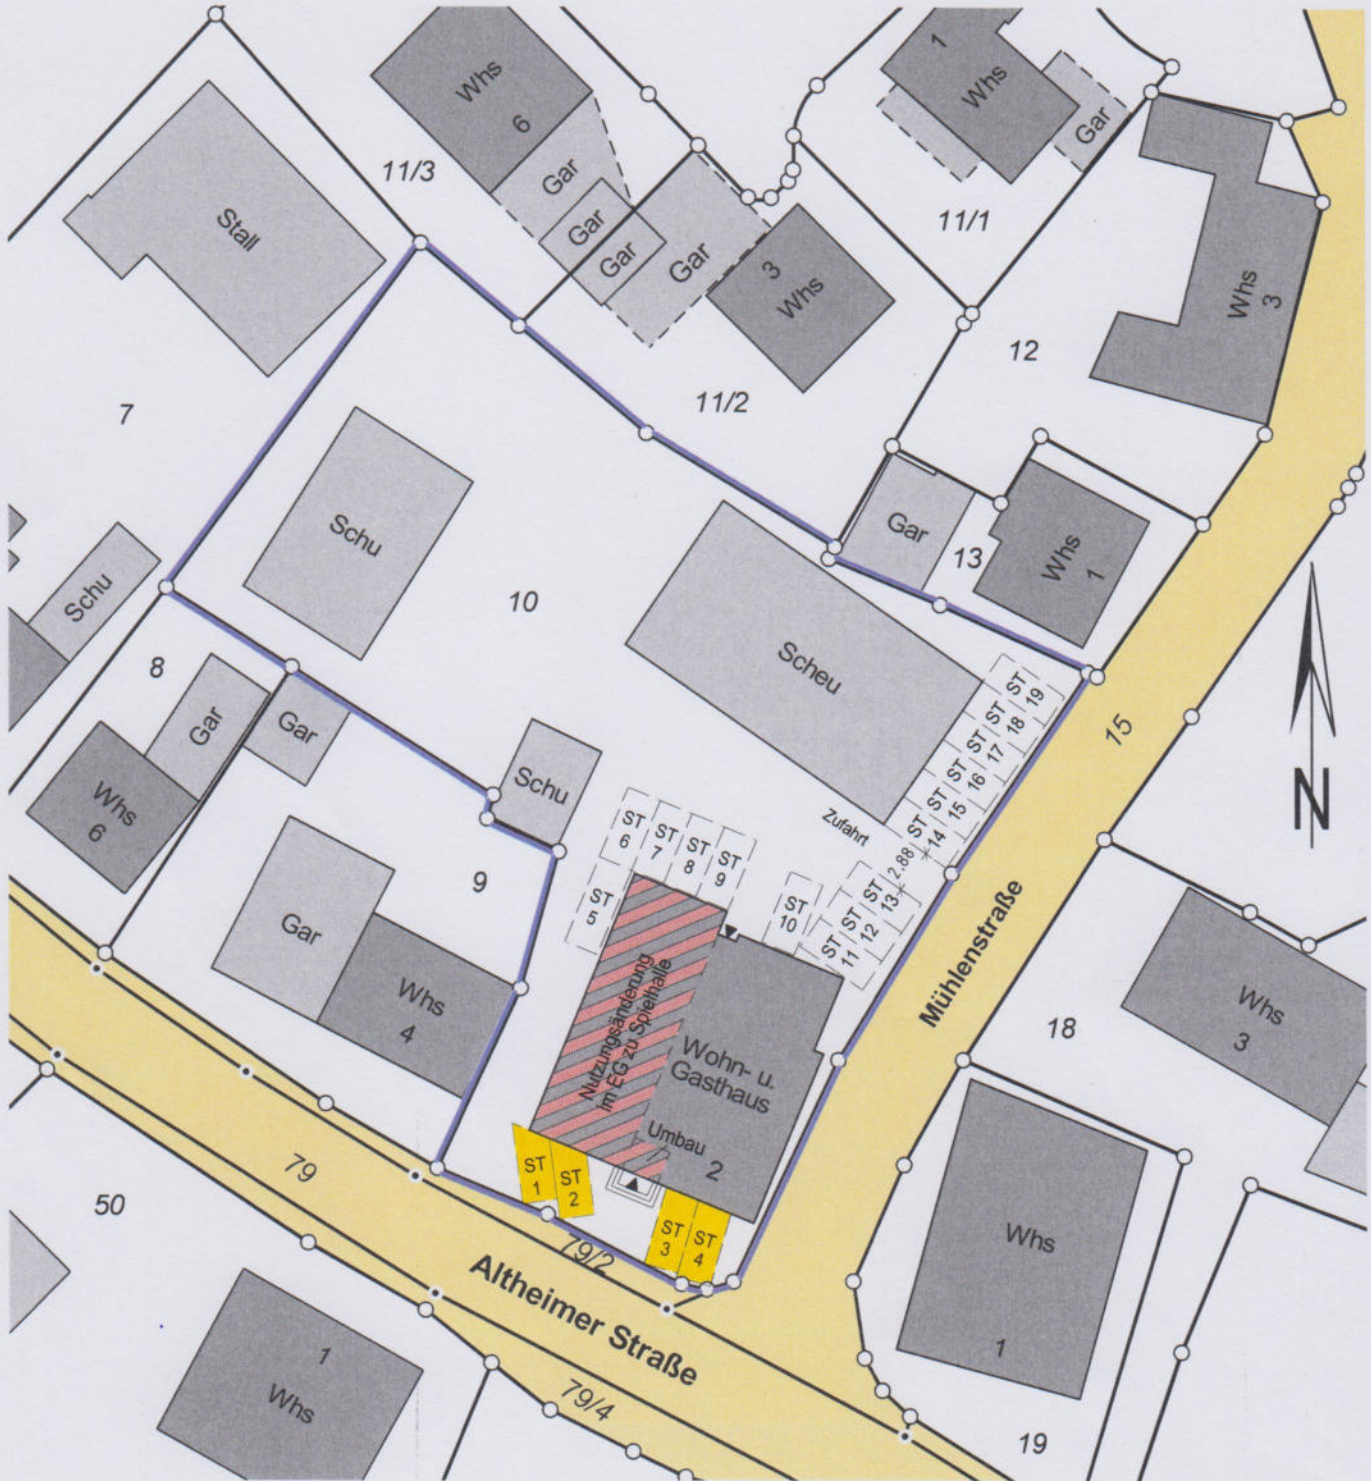

Darstellung entspricht dem Liegenschaftskataster.
 Abweichung gegenüber dem Grundbuch möglich.

Für eventuell unterirdisch vorhandene Leitungen
 oder Kabel wird keine Haftung übernommen.



!! Sämtliche Maßänderungen sind
 dem Lageplanfertiger mitzuteilen

19-8082/Sm

Der Auszug stimmt mit dem Liegenschaftskataster überein.
 Der Beglaubigungsvermerk erstreckt sich nur auf den in §4
 Abs. 2 u. 3 LBOVVO festgelegten Mindestinhalt des Auszuges.

Radolfzell, den 31.07.2019

VERMESSUNGSBÜRO
 Hansjörg und Michael LUDIN
 Öffentlich bestellte Vermessungsingenieure
 Friedrich-Werber-Str. 48, Telefon 07732/9529-0
78315 RADOLFZELL

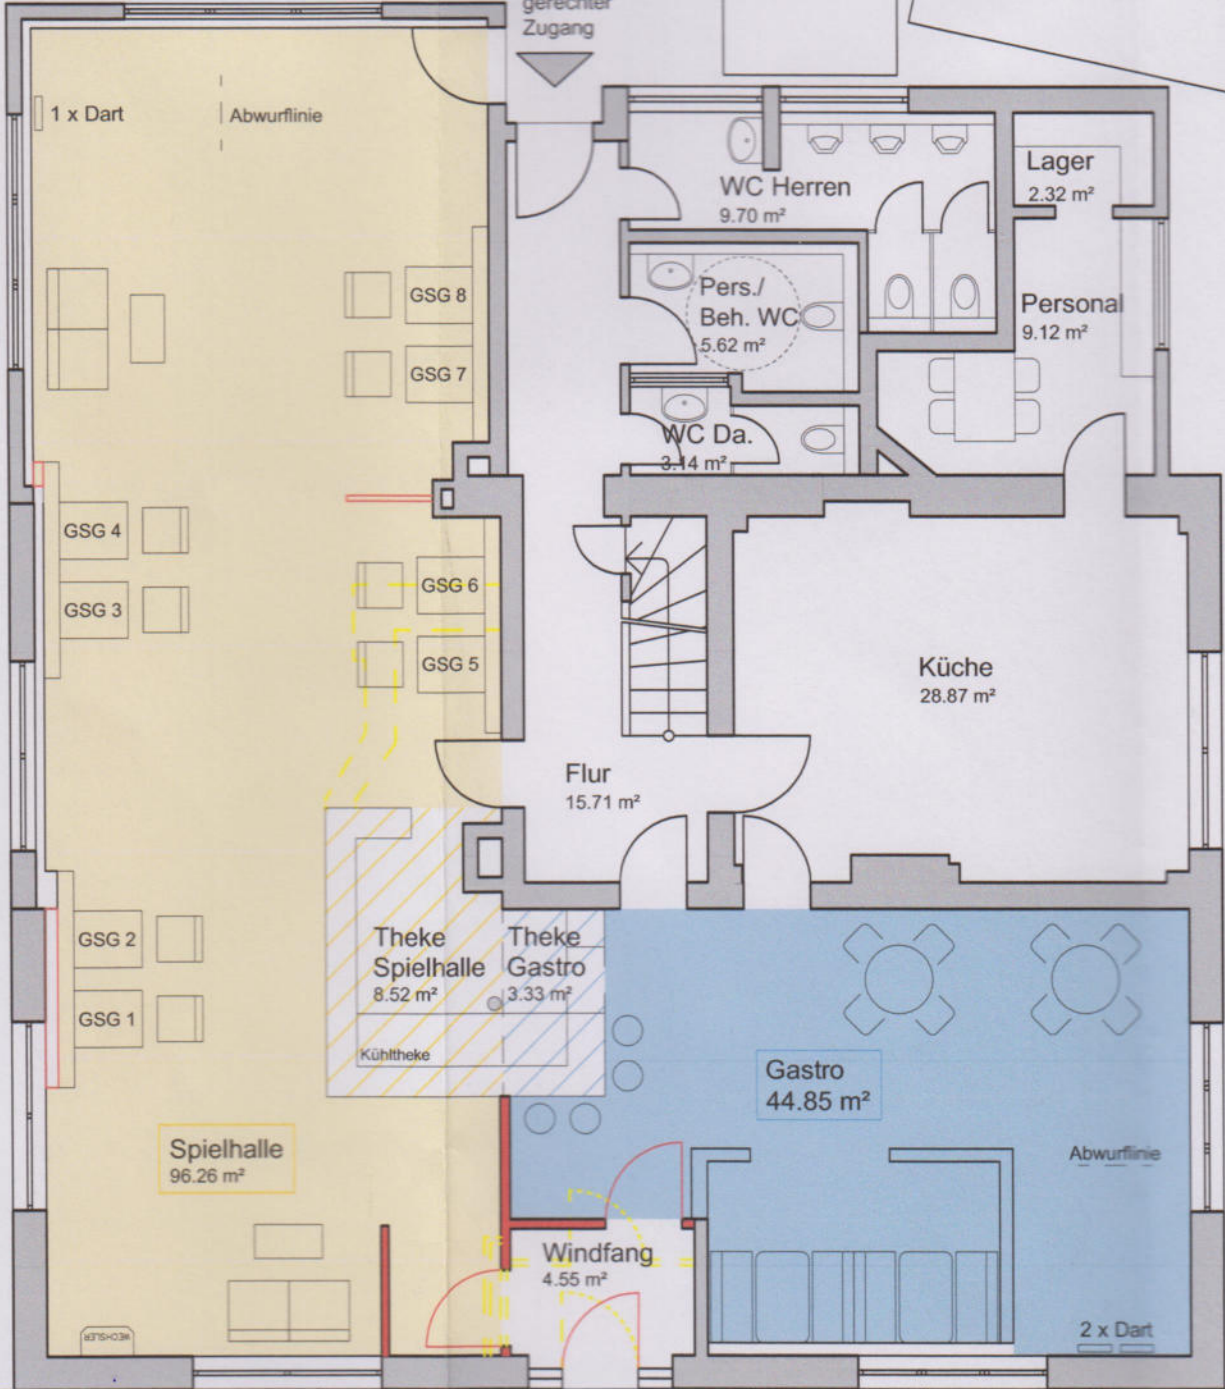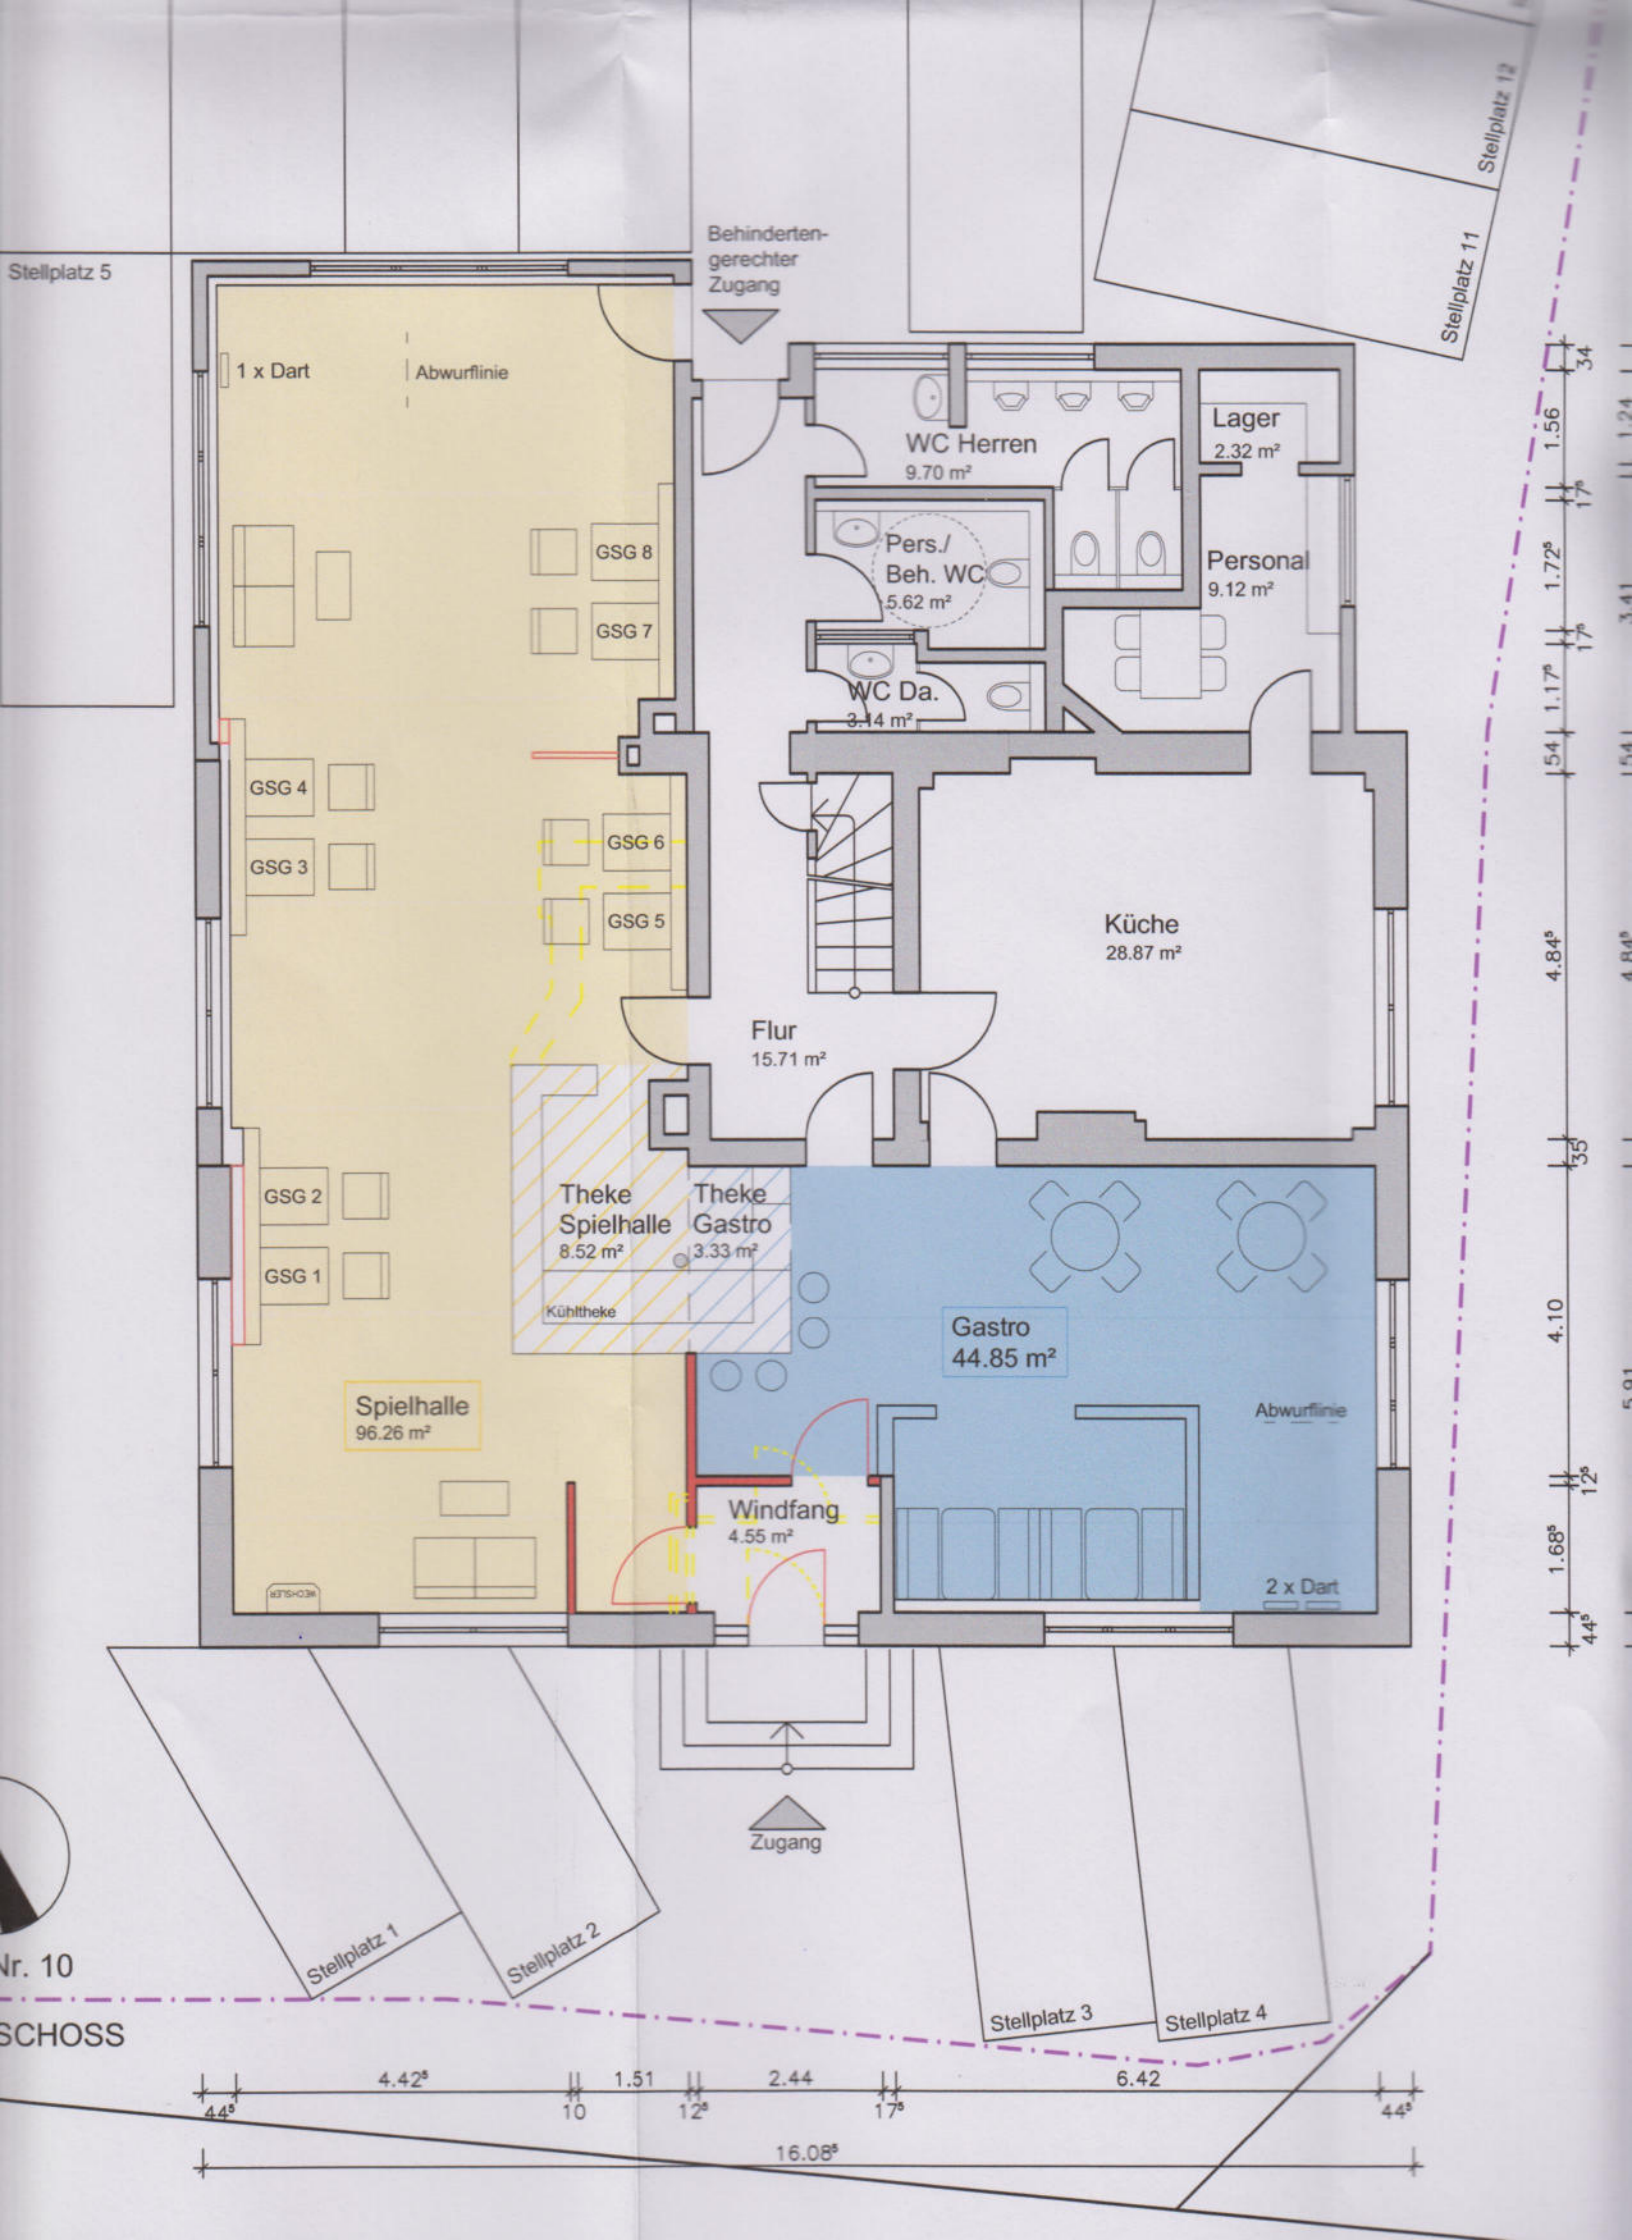

1.56
 1.72^s
 1.77^s
 1.54
 1.17^s
 1.17^s
 4.84^s
 4.84^s
 4.10
 1.68^s
 1.2^s
 4.4^s

4.42^s
 1.51
 2.44
 6.42
 16.08^s
 4.4^s

Nr. 10
 SCHOSS

Stellplatz 1
 Stellplatz 2
 Stellplatz 3
 Stellplatz 4
 Stellplatz 5
 Stellplatz 11
 Stellplatz 12

Behinderten-gerechter Zugang

Zugang

1 x Dart
Abwurflinie

WC Herren
9.70 m²

Lager
2.32 m²

Pers./ Beh. WC
5.62 m²

Personal
9.12 m²

WC Da.
3.14 m²

Küche
28.87 m²

Flur
15.71 m²

Theke Spielhalle
8.52 m²

Theke Gastro
3.33 m²

Kühltheke

Gastro
44.85 m²

Spielhalle
96.26 m²

Windfang
4.55 m²

Abwurflinie

2 x Dart

