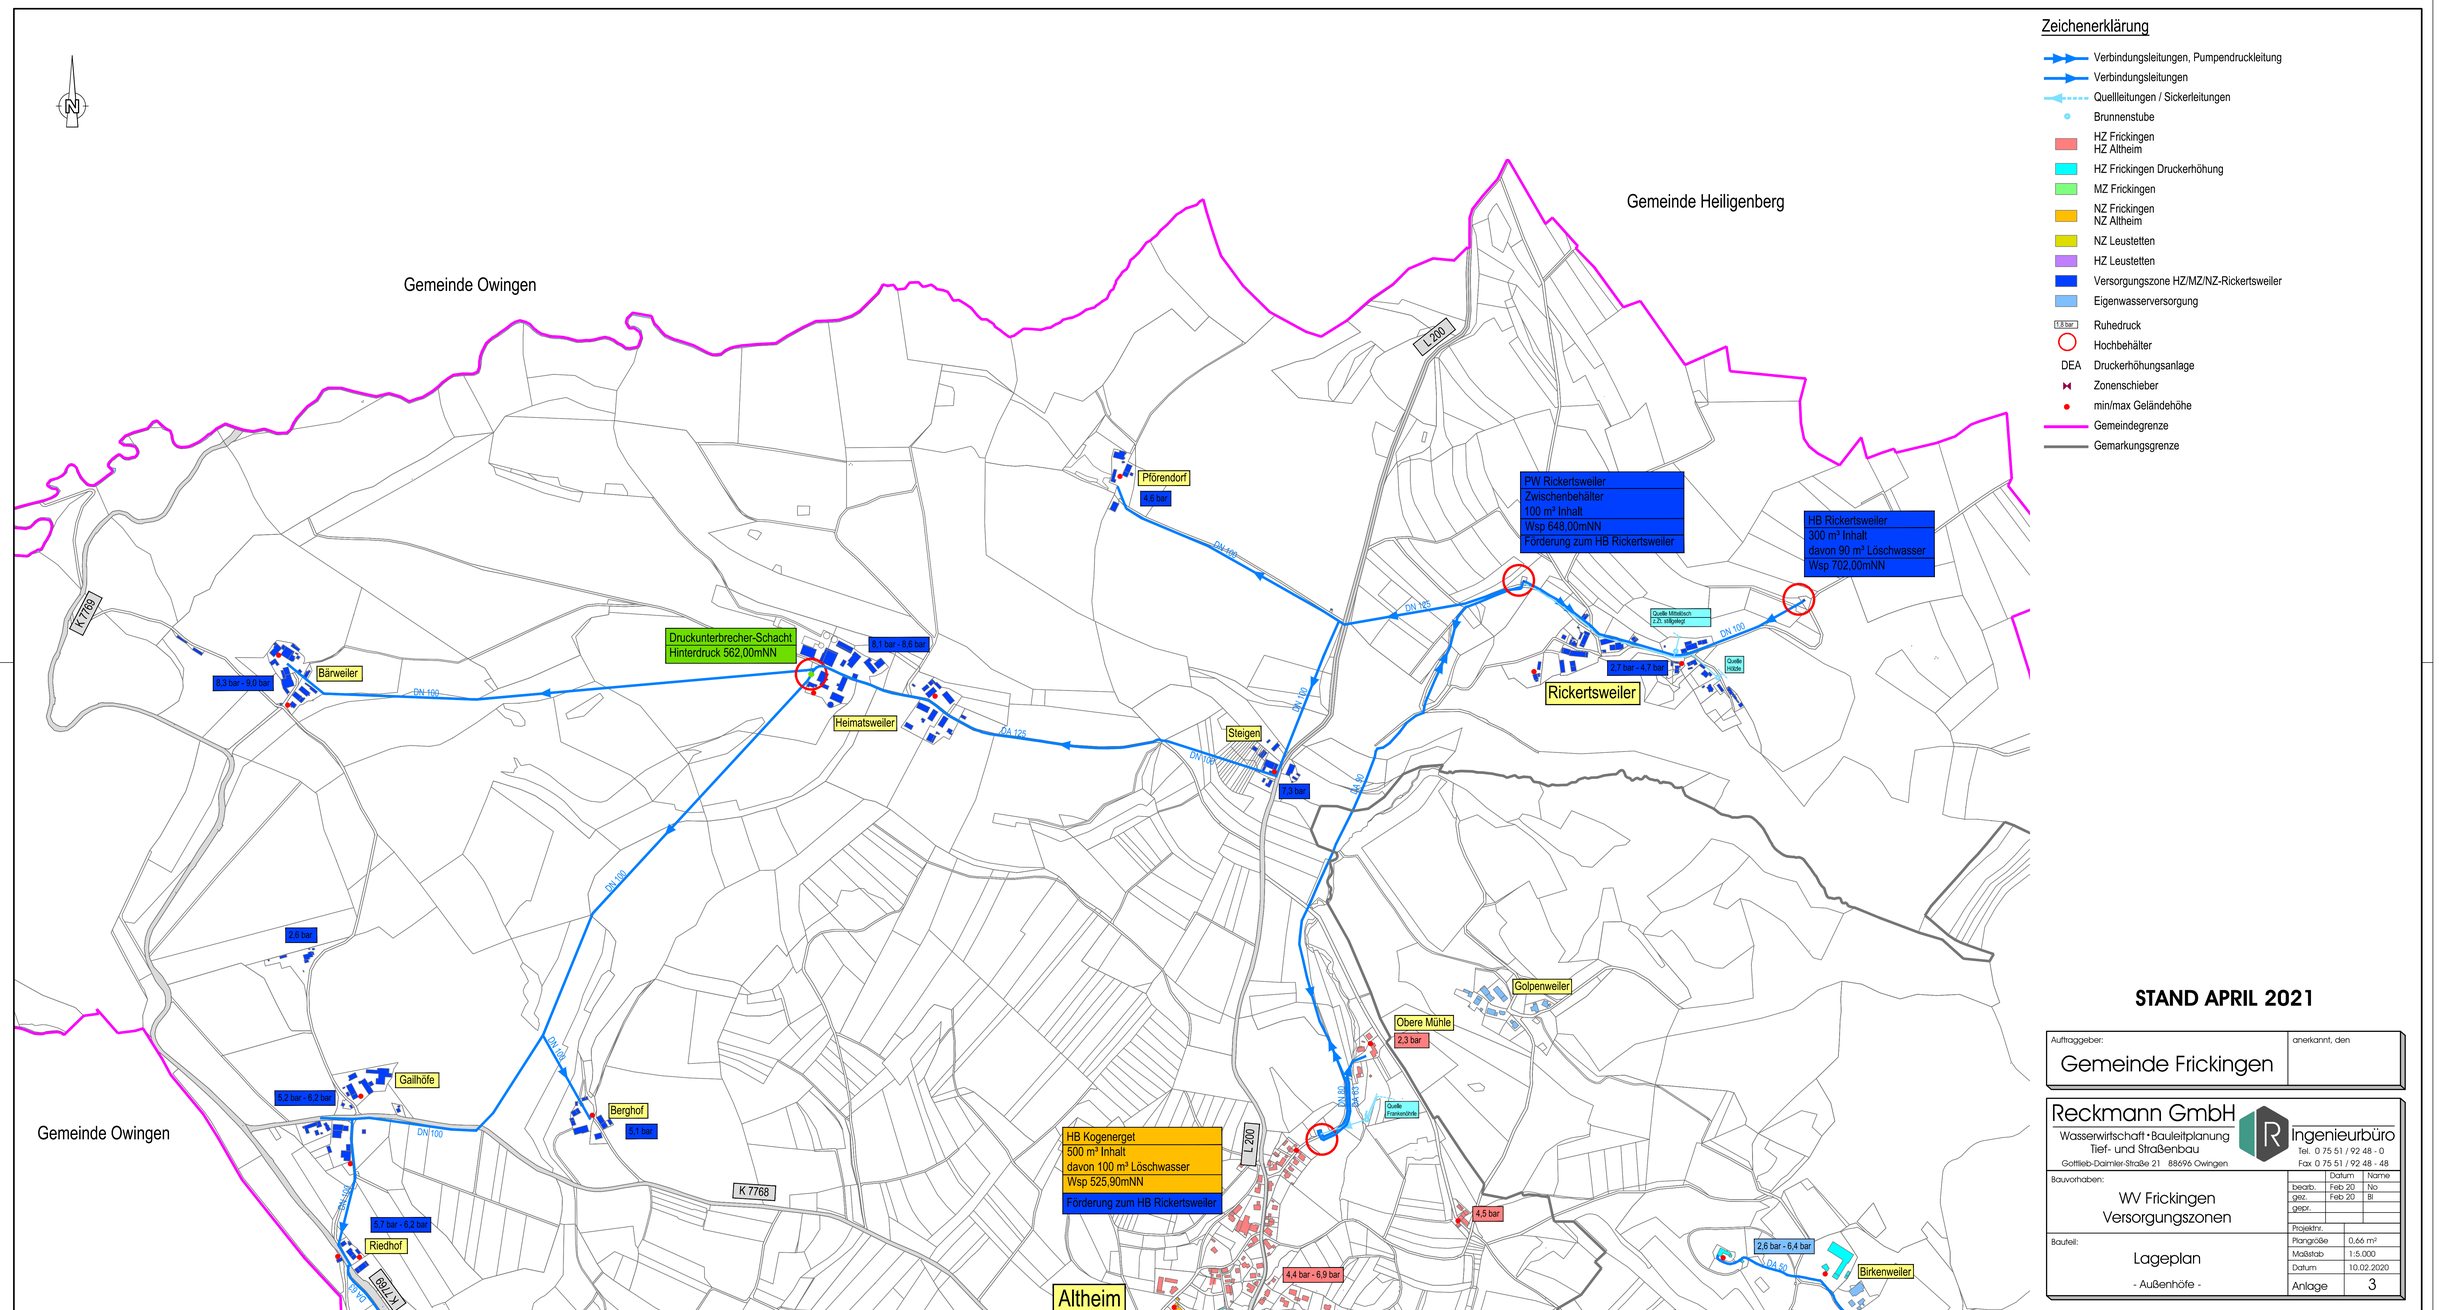

Zeichenerklärung

- Verbindungsleitungen, Pumpendruckleitung
- Verbindungsleitungen
- Quellleitungen / Sickerleitungen
- Brunnenstube
- HZ Frickingen / HZ Altheim
- HZ Frickingen Druckerhöhung
- MZ Frickingen
- NZ Frickingen / NZ Altheim
- NZ Leustetten
- HZ Leustetten
- Versorgungszone HZ/MZ/NZ-Rickertsweiler
- Eigenwasserversorgung
- 1,8 bar — Ruhedruck
- Hochbehälter
- DEA — Druckerhöhungsanlage
- Zonenschieber
- min/max Geländehöhe
- Gemeindegrenze
- Gemarkungsgrenze

STAND APRIL 2021

Auftraggeber: Gemeinde Frickingen	anerkannt, den

Reckmann GmbH
Wasserwirtschaft • Bauleitplanung
Tief- und Straßenbau
Gottlieb-Daimler-Straße 21 88696 Owingen
Ingenieurbüro
Tel. 0 75 51 / 92 48 - 0
Fax 0 75 51 / 92 48 - 48

Bauvorhaben:		Datum	Name
WV Frickingen Versorgungszonen	bearb.	Feb 20	No
	gez.	Feb 20	Bl
	gepr.		
	Projektnr.		
Bauteil: Lageplan - Außenhöfe -	Plangröße	0,66 m²	
	Maßstab	1:5.000	
	Datum	10.02.2020	
	Anlage	3	

H:\vermessprojekte\Frickingen\WV-Gesamt\Hydrantenlps-HZ-NZ-Wasserversorgung-LP-Homepage.dwg